


Berghaus

Krenkingen

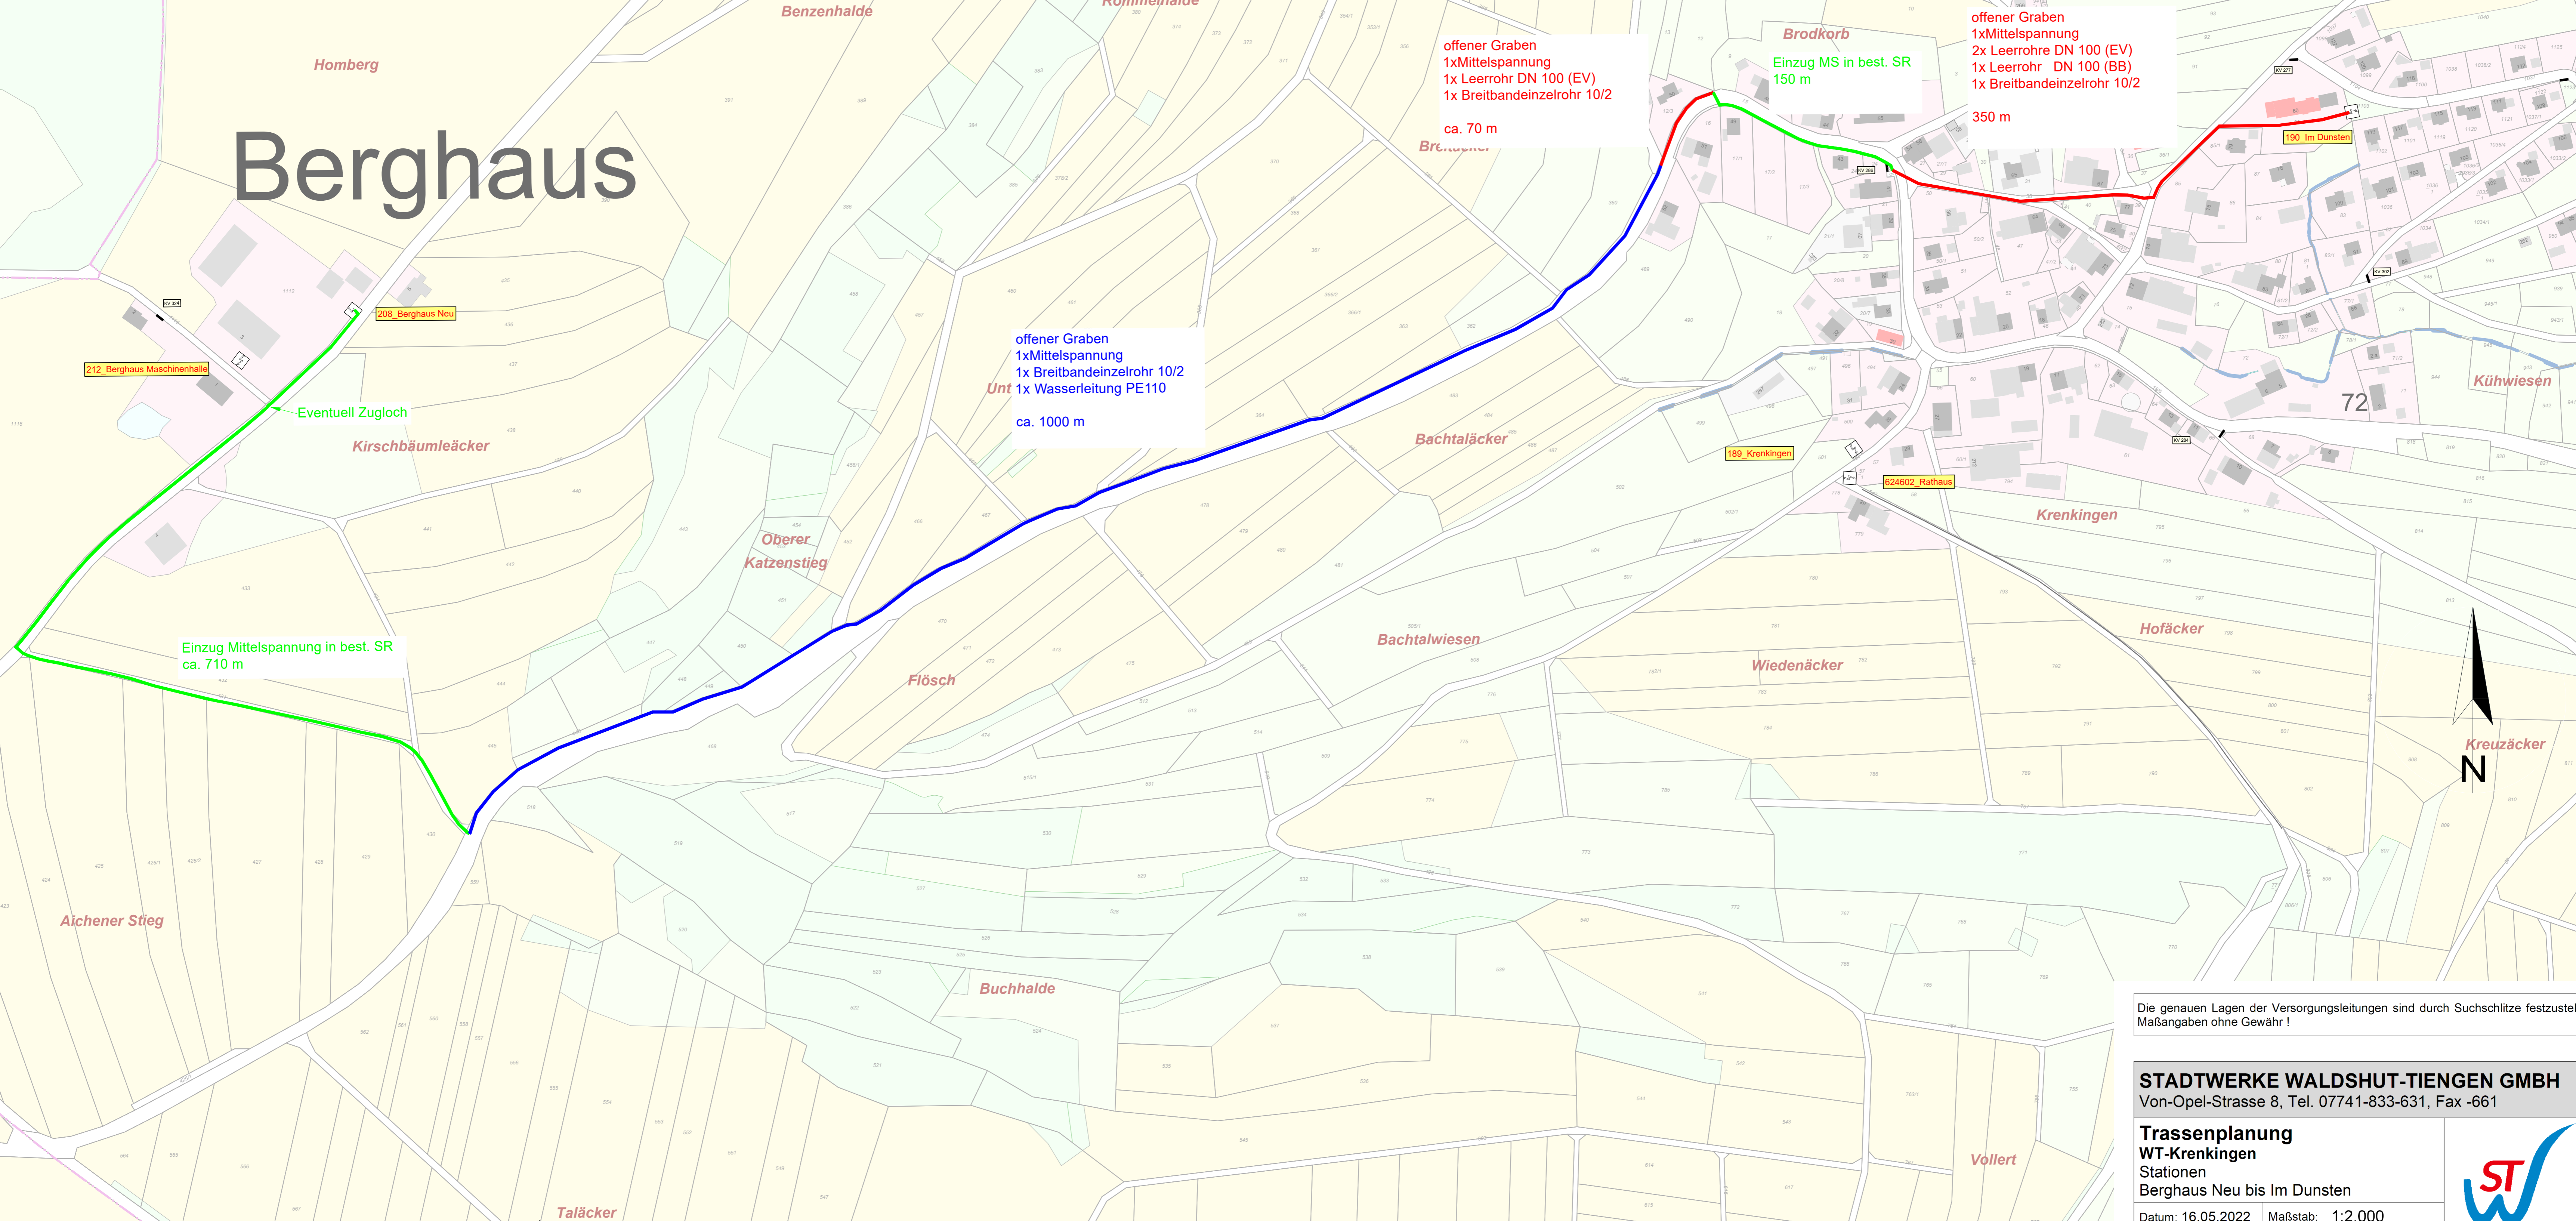

offener Graben
1xMittelspannung
1x Leerrohr DN 100 (EV)
1x Breitbandeinzelrohr 10/2
ca. 70 m

offener Graben
1xMittelspannung
2x Leerrohre DN 100 (EV)
1x Leerrohr DN 100 (BB)
1x Breitbandeinzelrohr 10/2
350 m

offener Graben
1xMittelspannung
1x Breitbandeinzelrohr 10/2
1x Wasserleitung PE110
ca. 1000 m

Einzug Mittelspannung in best. SR
ca. 710 m

Die genauen Lagen der Versorgungsleitungen sind durch Suchschlitze festzustellen.
Maßangaben ohne Gewähr !

STADTWERKE WALDSHUT-TIENGEN GMBH
Von-Opel-Strasse 8, Tel. 07741-833-631, Fax -661

Trassenplanung
WT-Krenkingen
Stationen
Berghaus Neu bis Im Dunsten
Datum: 16.05.2022 Maßstab: 1:2.000

